




Rysunek orientacyjny określający lokalizację obszaru objętego planem w stosunku do wybrzeża:

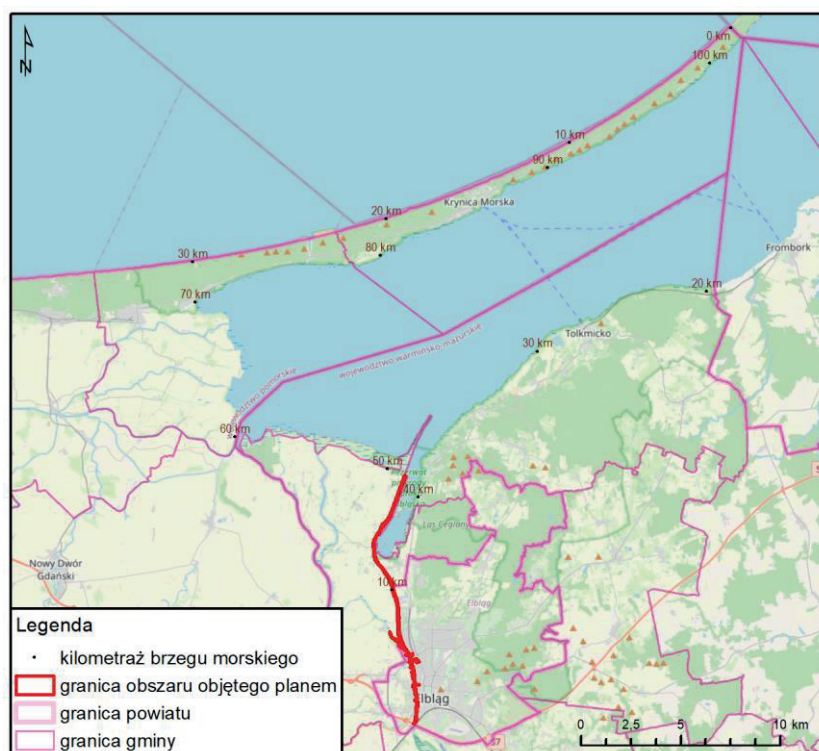


Skorowidz arkuszy

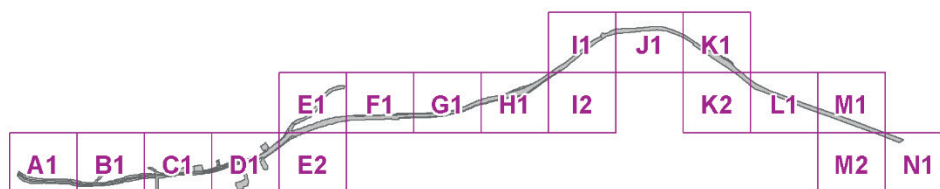

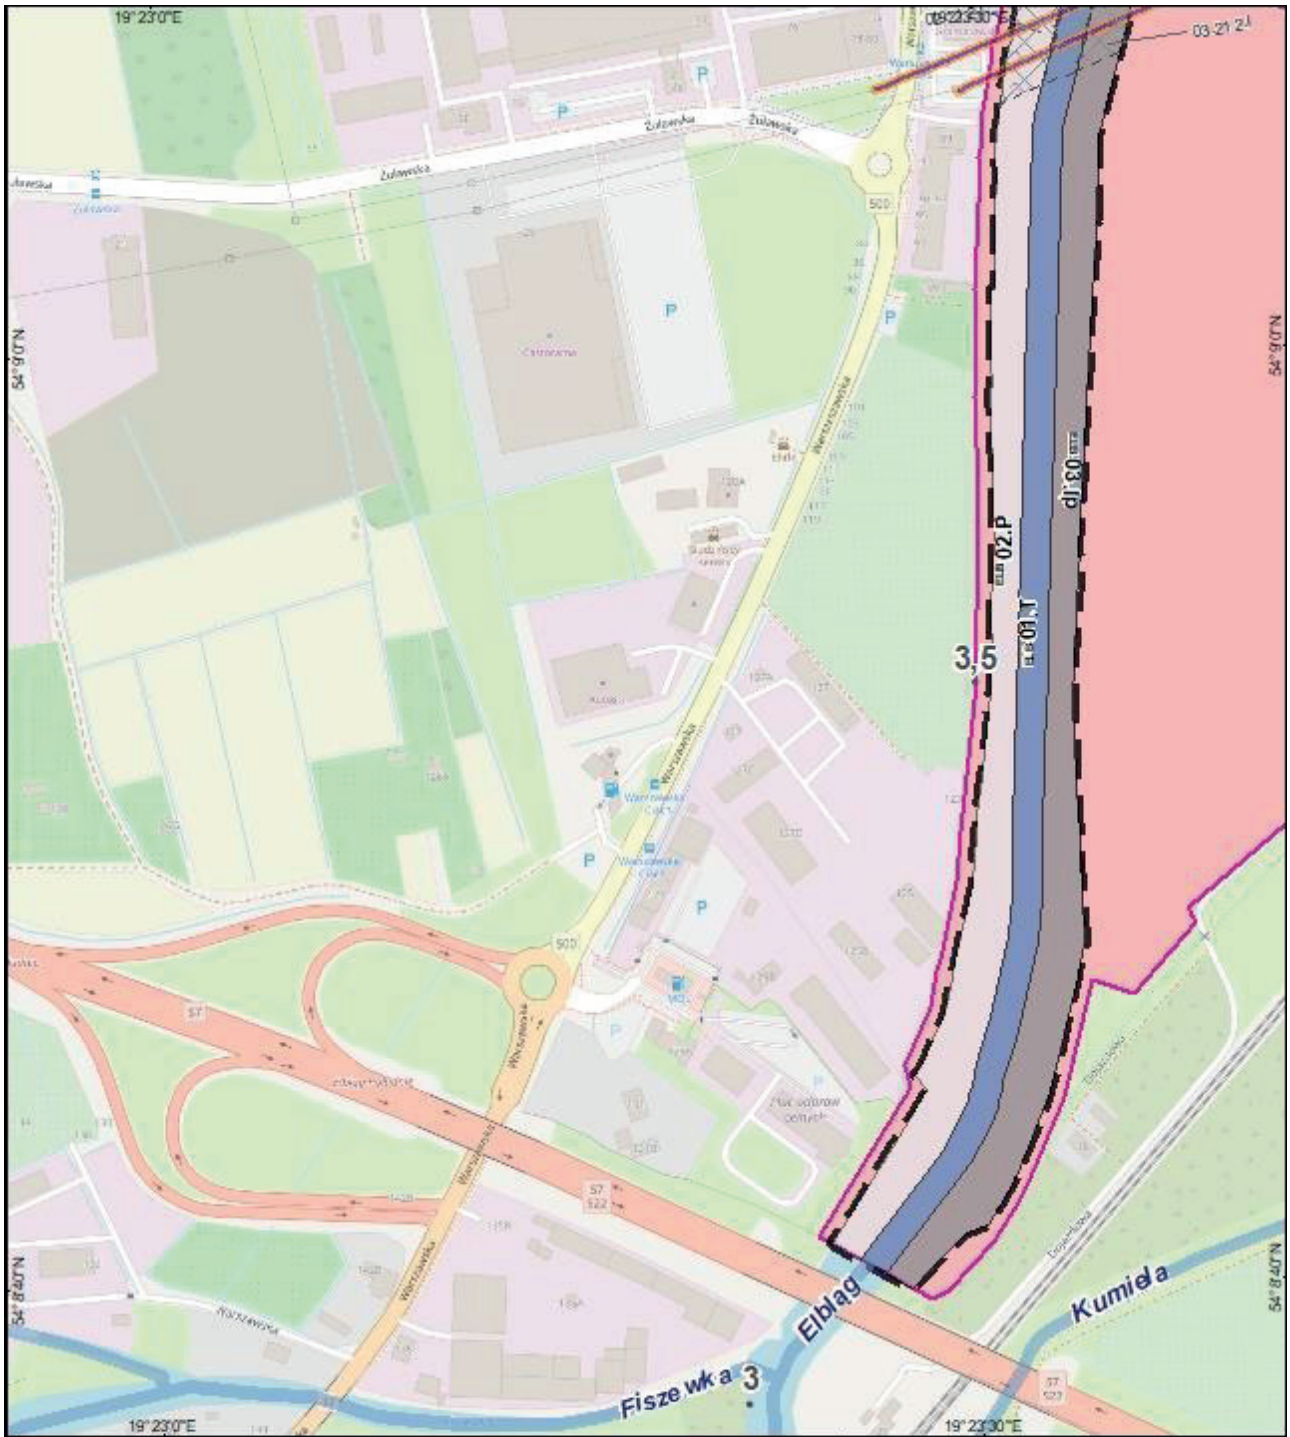


**PLAN ZAGOSPODAROWANIA PRZESTRZENNEGO
MORSKICH WÓD WEWNĘTRZNYCH
- PORT MORSKI W ELBLĄGU - RYSUNEK PLANU
SKALA 1 : 5 000
Arkusz: A1**

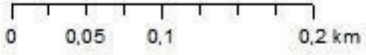


Układ odniesień: PL-1992, Elipsoida odniesienia: GRS80

Data opracowania: listopad 2022 r.

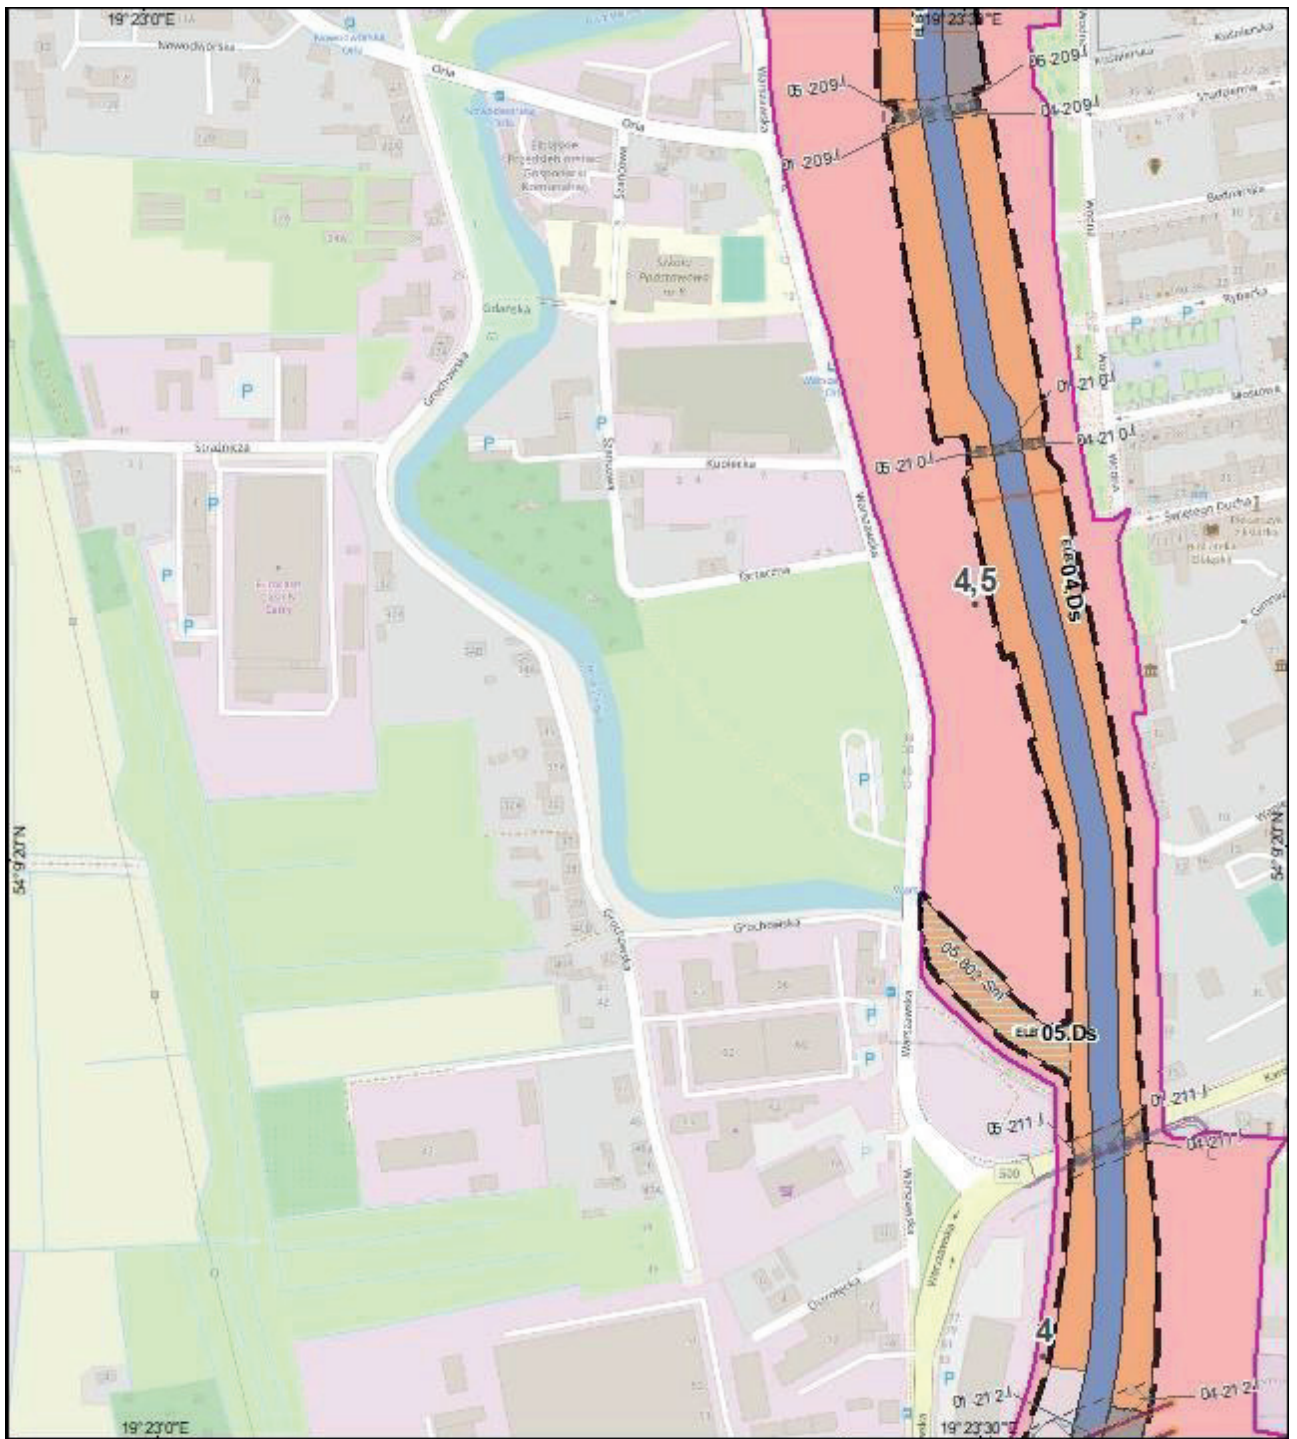


**PLAN ZAGOSPODAROWANIA PRZESTRZENNEGO
MORSKICH WÓD WEWNĘTRZNYCH
- PORT MORSKI W ELBLĄGU - RYSUNEK PLANU
SKALA 1 : 5 000
Arkusz: B1**

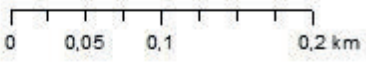


Układ odniesień: PL-1992, Elipsoida odniesienia: GR580

Data opracowania: listopad 2022 r.

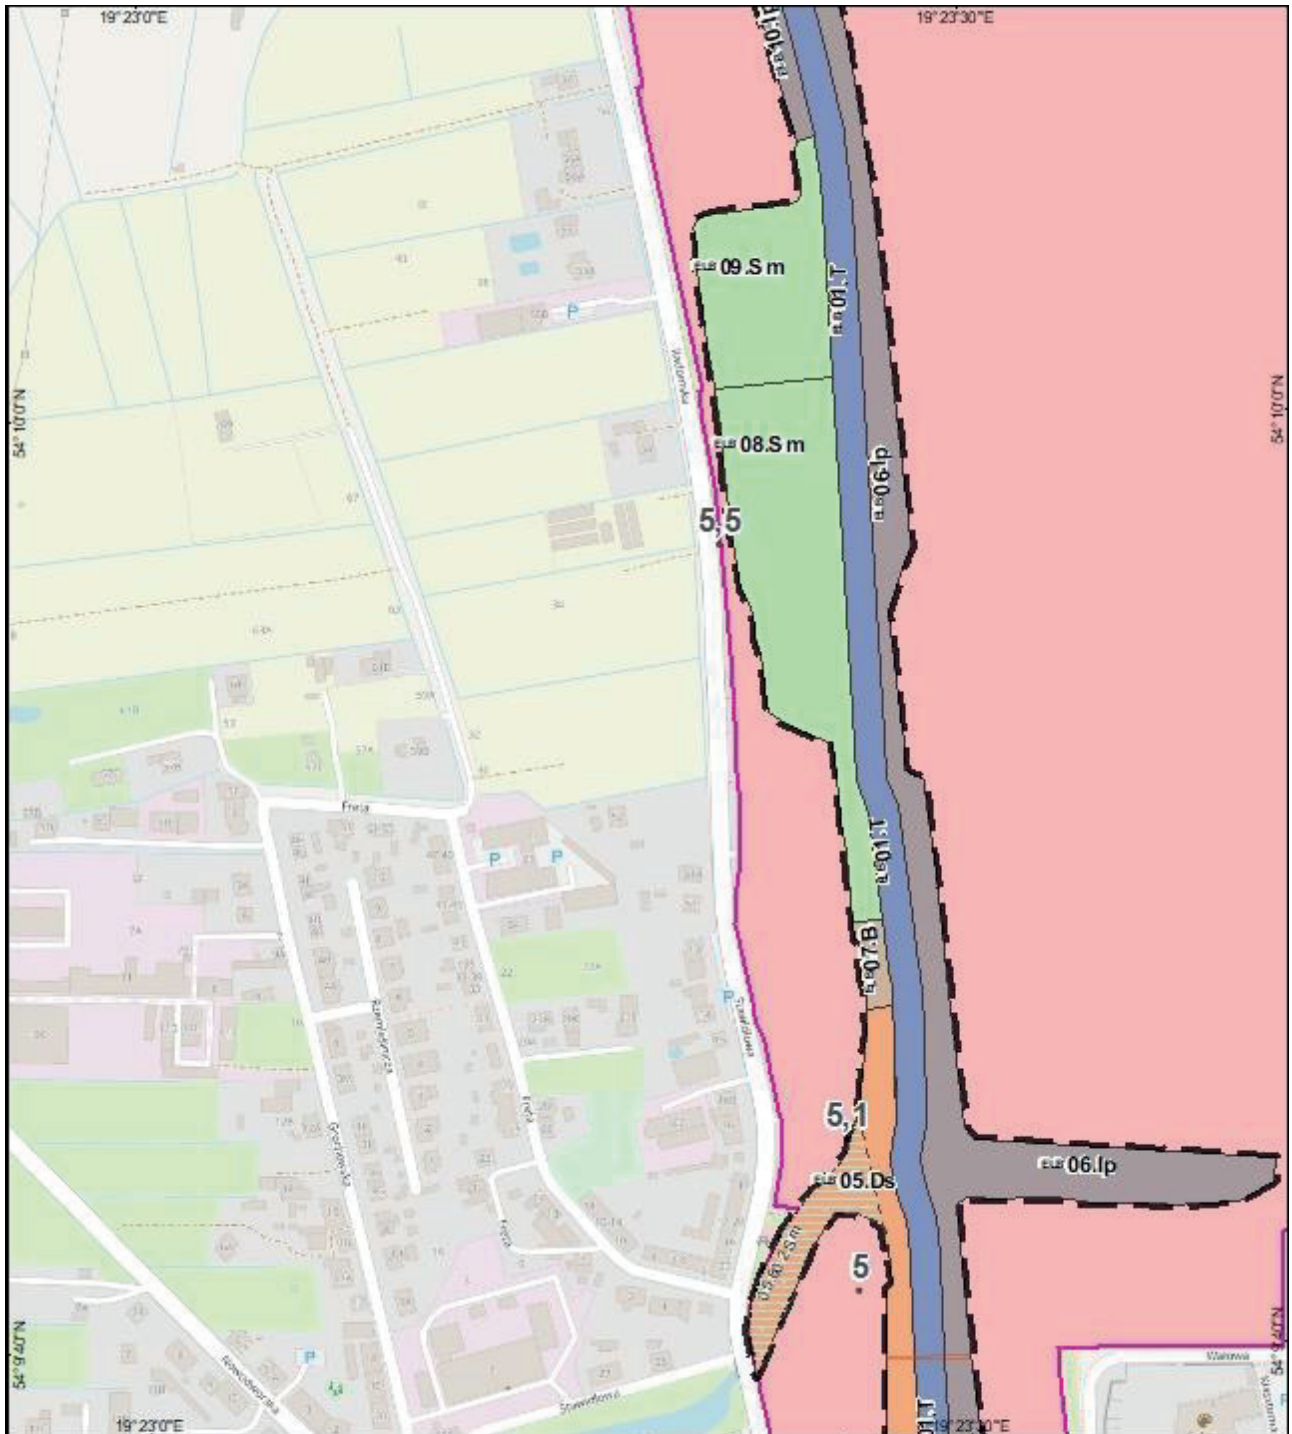


**PLAN ZAGOSPODAROWANIA PRZESTRZENNEGO
MORSKICH WÓD WEWNĘTRZNYCH
- PORT MORSKI W ELBLĄGU - RYSUNEK PLANU
SKALA 1 : 5 000
Arkusz: C1**

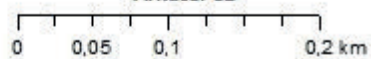


Układ odniesień: PL-1992, Elipsoida odniesienia: GR580

Data opracowania: listopad 2022 r.

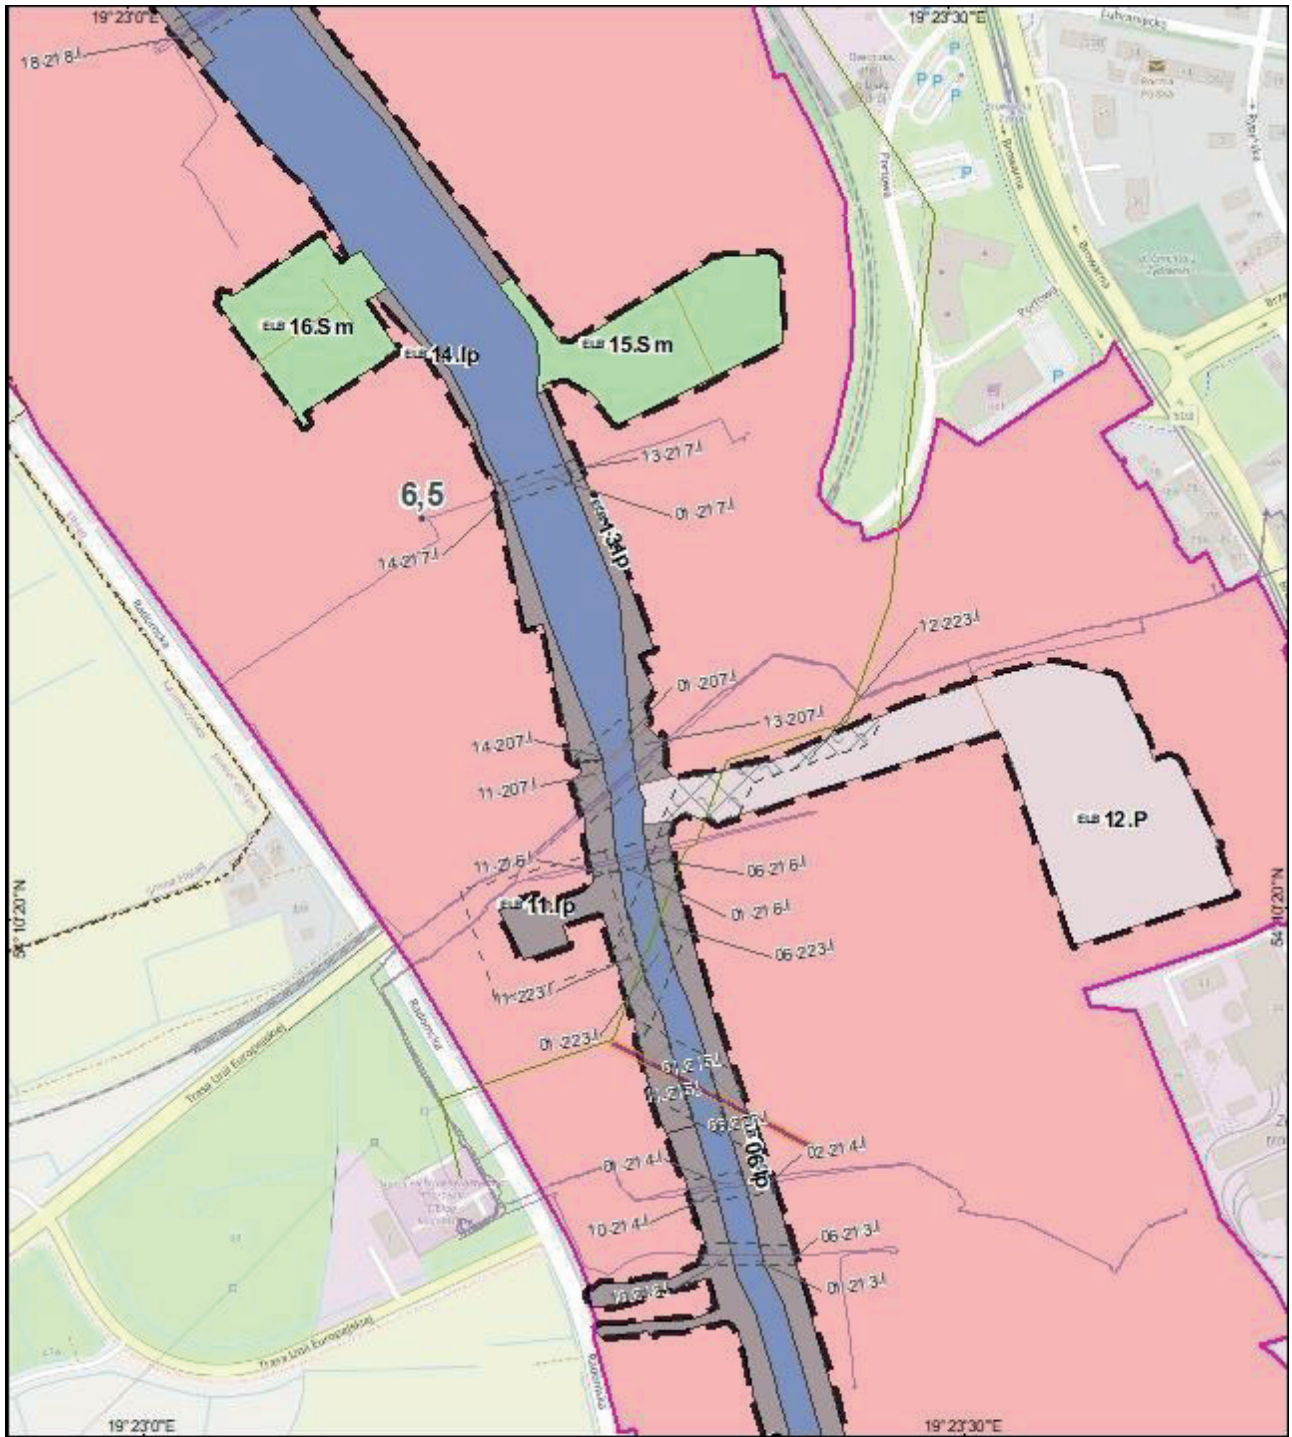


**PLAN ZAGOSPODAROWANIA PRZESTRZENNEGO
MORSKICH WÓD WEWNĘTRZNYCH
- PORT MORSKI W ELBLĄGU - RYSUNEK PLANU
SKALA 1 : 5 000
Arkusz: D1**

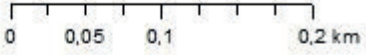


Układ odniesień: PL-1992, Elipsoida odniesienia: GR580

Data opracowania: listopad 2022 r.

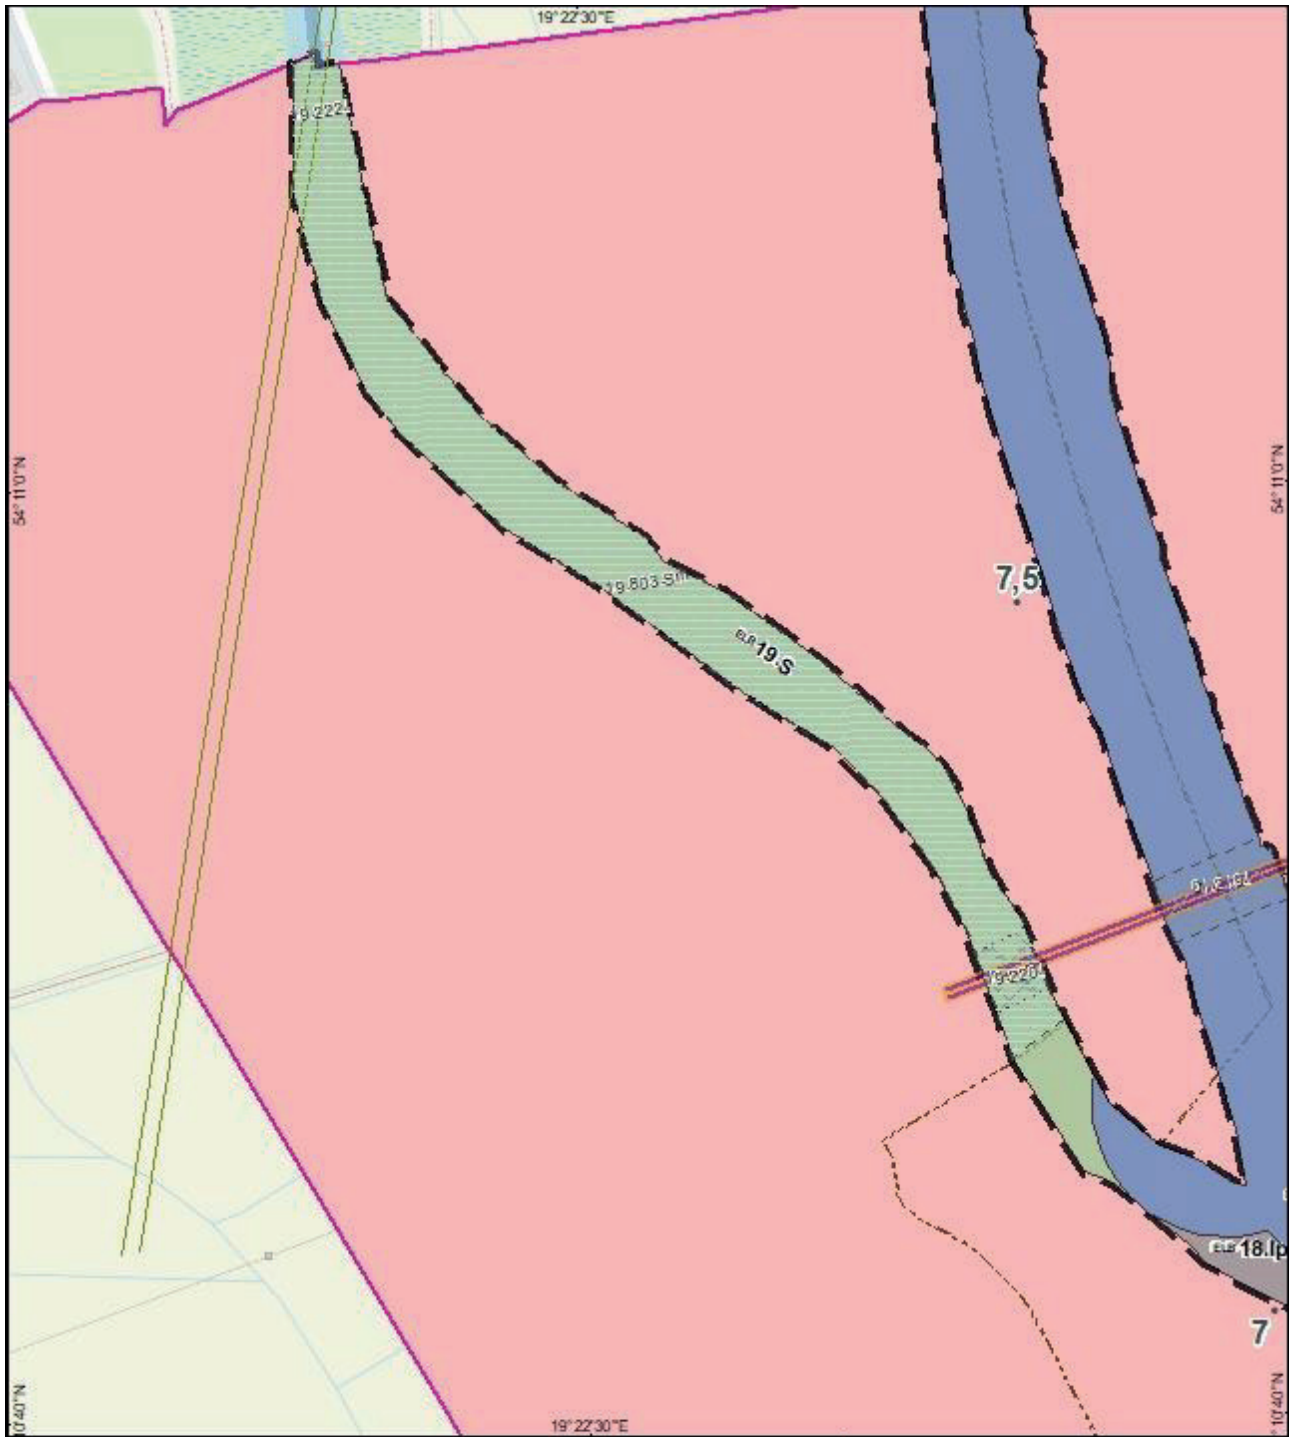


**PLAN ZAGOSPODAROWANIA PRZESTRZENNEGO
MORSKICH WÓD WEWNĘTRZNYCH
- PORT MORSKI W ELBLĄGU - RYSUNEK PLANU
SKALA 1 : 5 000
Arkusz: E1**

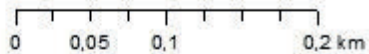


Układ odniesień: PL-1992, Elipsoida odniesienia: GR580

Data opracowania: listopad 2022 r.

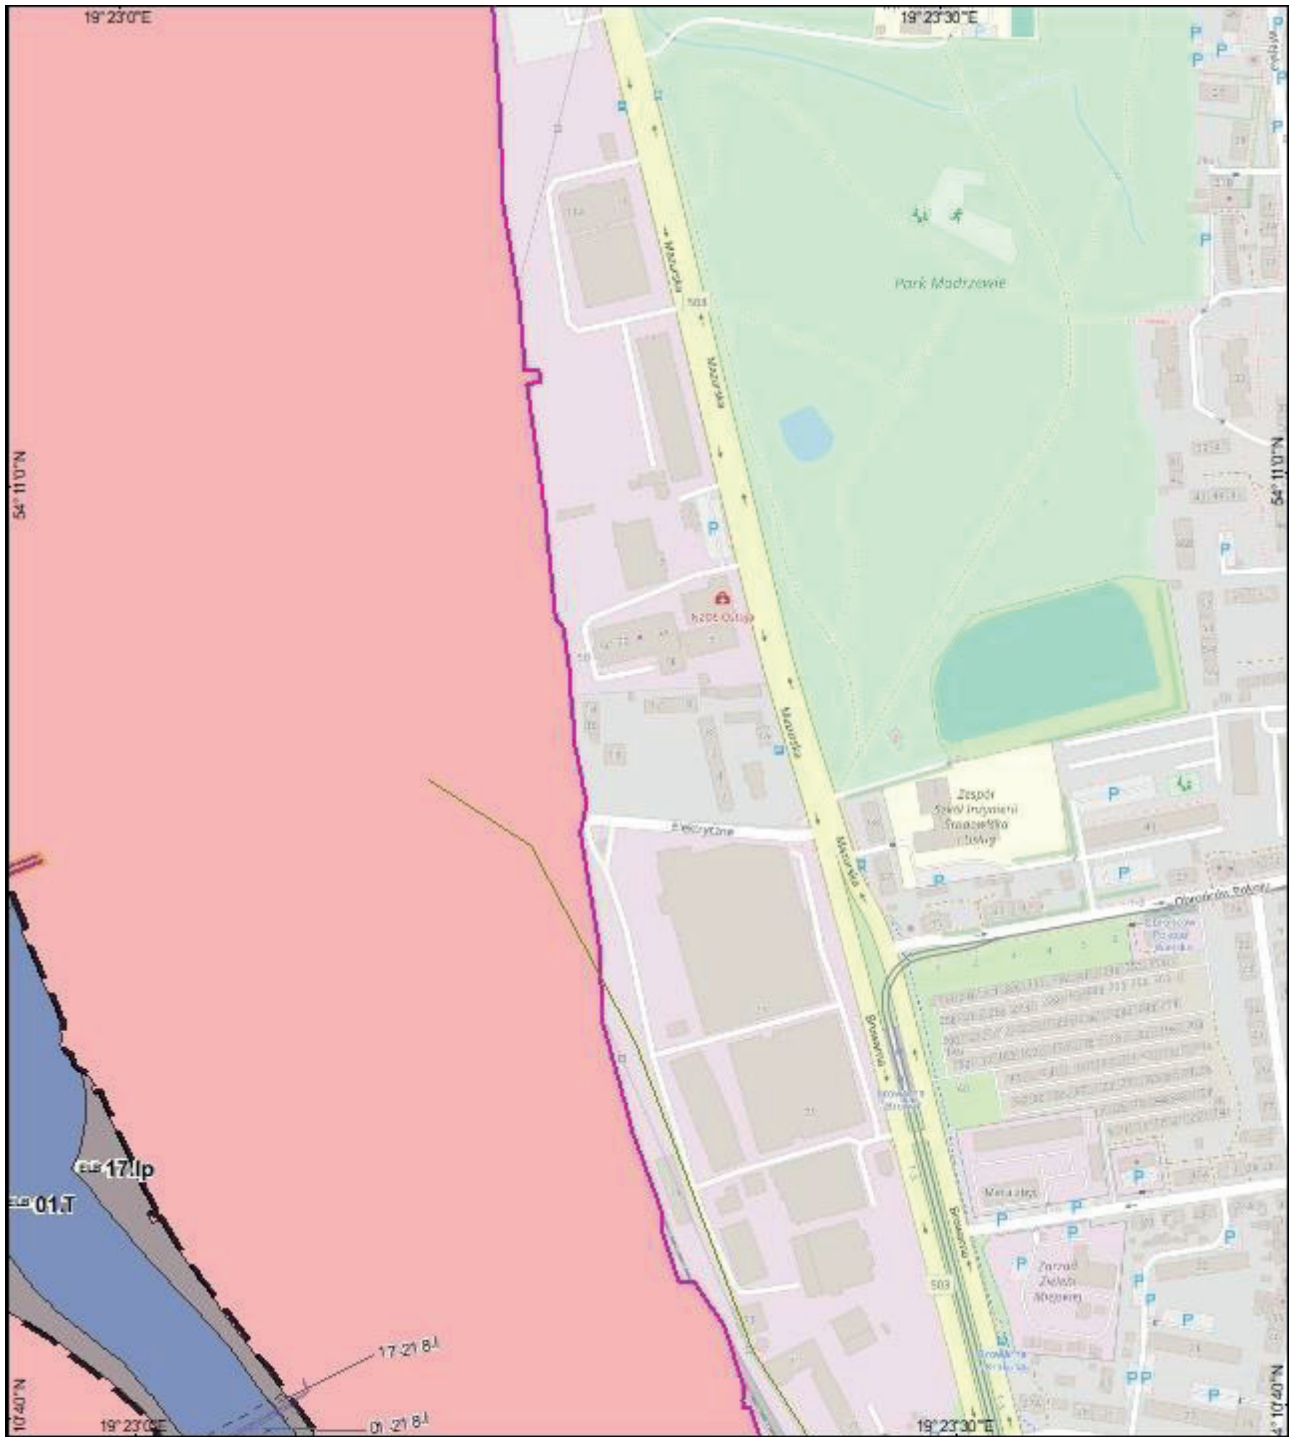


**PLAN ZAGOSPODAROWANIA PRZESTRZENNEGO
MORSKICH WÓD WEWNĘTRZNYCH
- PORT MORSKI W ELBLĄGU - RYSUNEK PLANU
SKALA 1 : 5 000
Arkusz: E2**

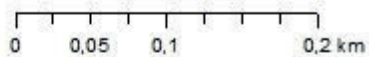


Układ odniesień: PL-1992, Elipsoida odniesienia: GRS80

Data opracowania: listopad 2022 r.



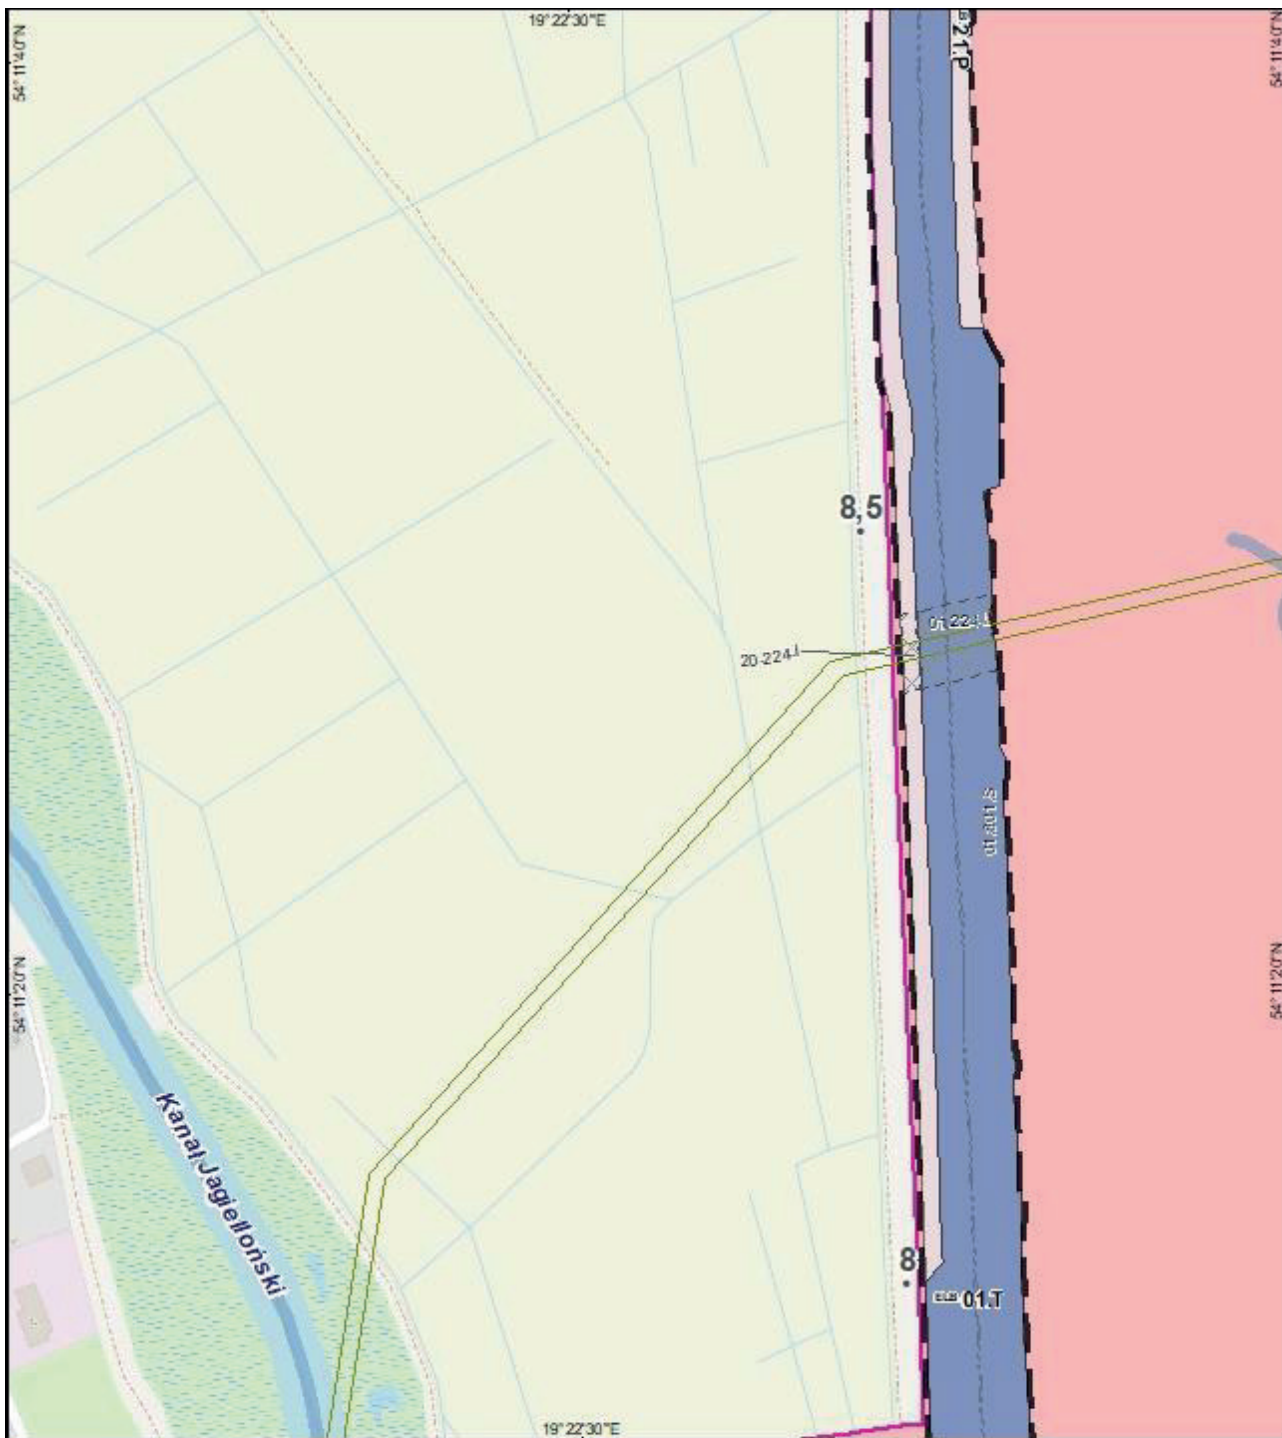

**PLAN ZAGOSPODAROWANIA PRZESTRZENNEGO
MORSKICH WÓD WEWNĘTRZNYCH
- PORT MORSKI W ELBLĄGU - RYSUNEK PLANU
SKALA 1 : 5 000
Arkusz: F1**

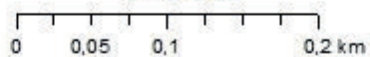


Układ odniesień: PL-1992, Elipsoida odniesienia: GR580

Data opracowania: listopad 2022 r.






**PLAN ZAGOSPODAROWANIA PRZESTRZENNEGO
MORSKICH WÓD WEWNĘTRZNYCH
- PORT MORSKI W ELBLĄGU - RYSUNEK PLANU
SKALA 1 : 5 000
Arkusz: G1**

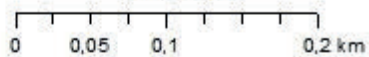


Układ odniesień: PL-1992, Elipsoida odniesienia: GR580

Data opracowania: listopad 2022 r.

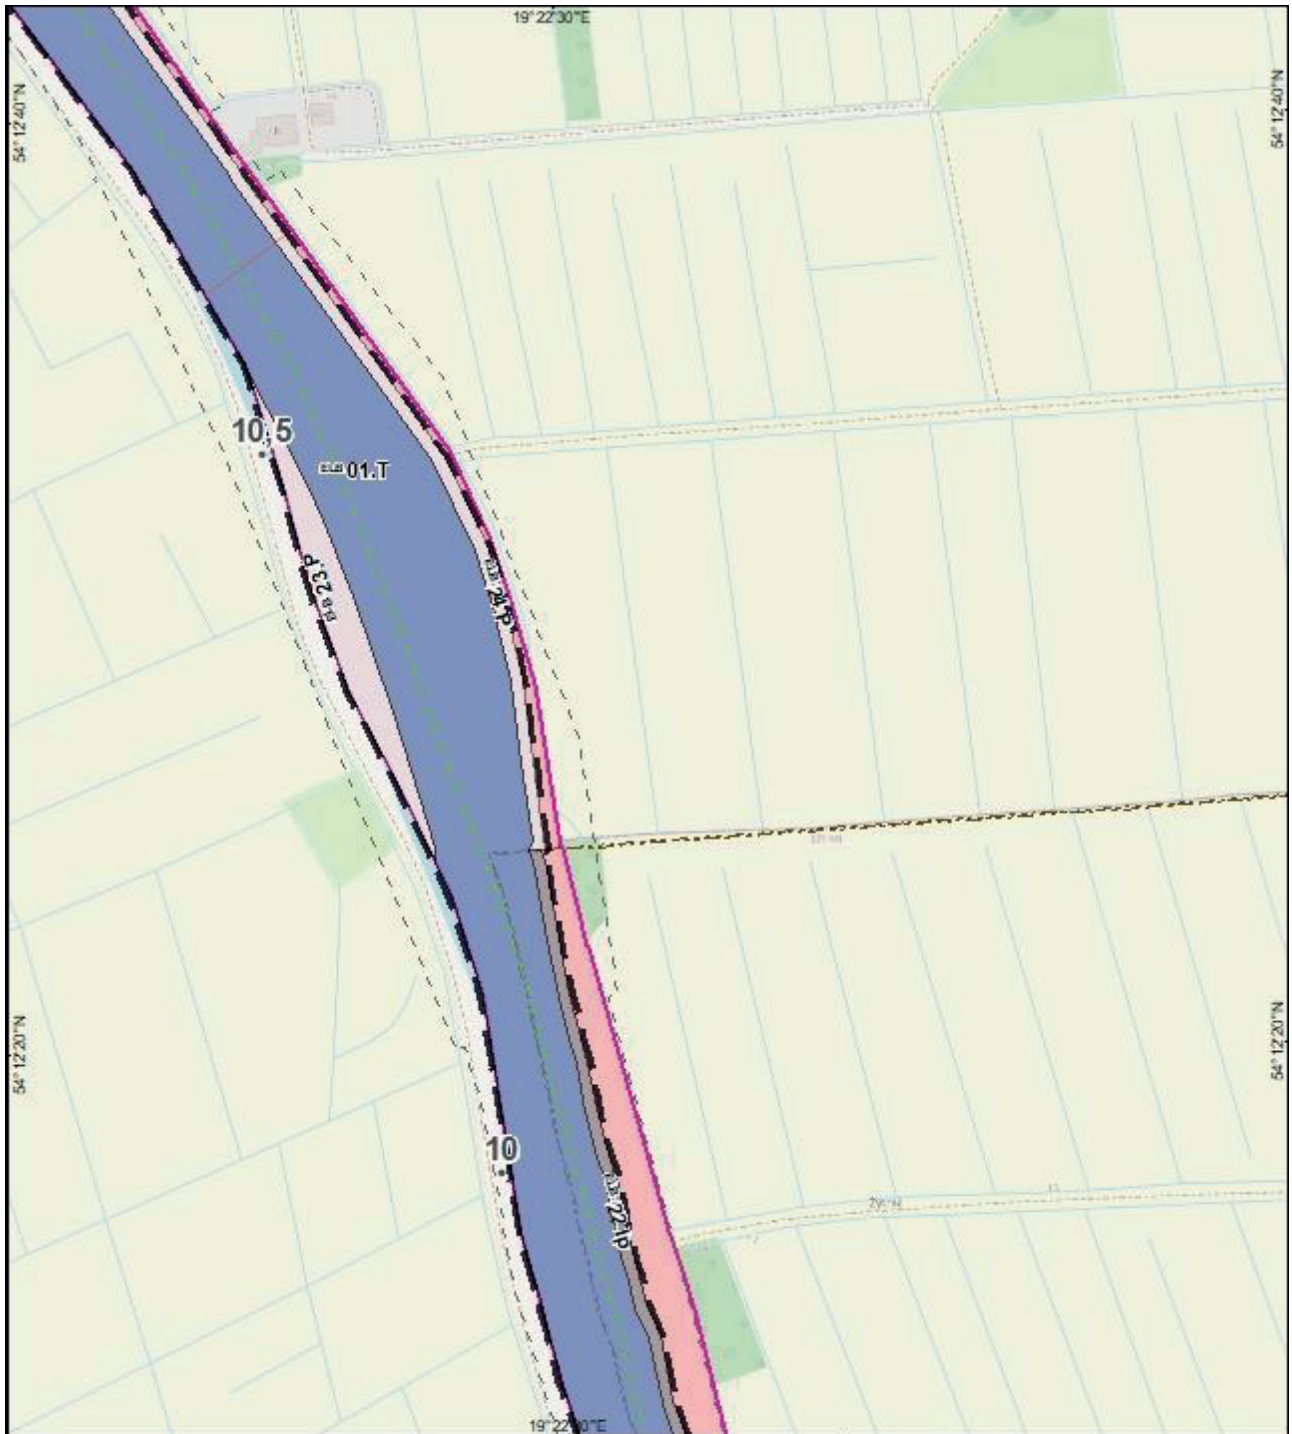


**PLAN ZAGOSPODAROWANIA PRZESTRZENNEGO
MORSKICH WÓD WEWNĘTRZNYCH
- PORT MORSKI W ELBLĄGU - RYSUNEK PLANU
SKALA 1 : 5 000
Arkusz: H1**

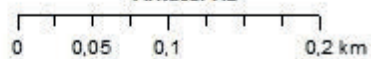


Układ odniesień: PL-1992, Elipsoida odniesienia: GR580

Data opracowania: listopad 2022 r.

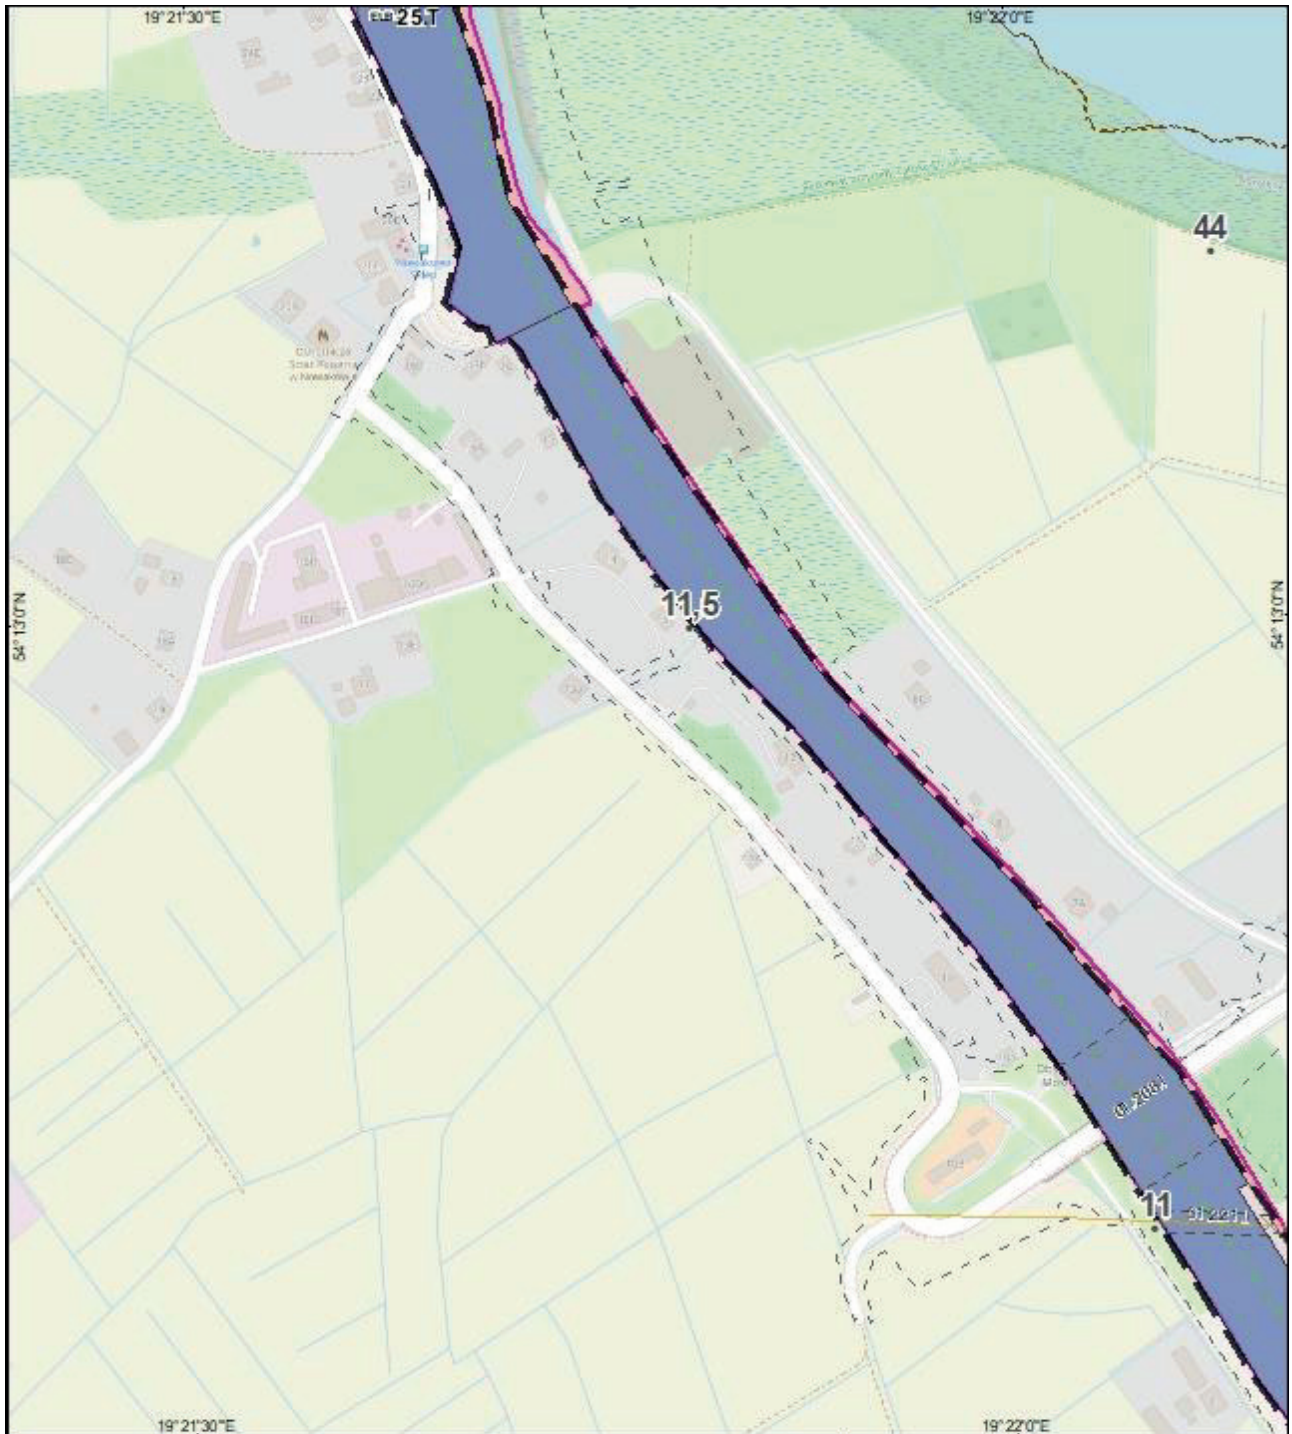


**PLAN ZAGOSPODAROWANIA PRZESTRZENNEGO
MORSKICH WÓD WEWNĘTRZNYCH
- PORT MORSKI W ELBLĄGU - RYSUNEK PLANU
SKALA 1 : 5 000
Arkusz: I1**

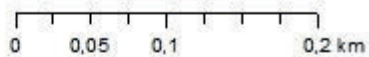


Układ odniesień: PL-1992, Elipsoida odniesienia: GR580

Data opracowania: listopad 2022 r.

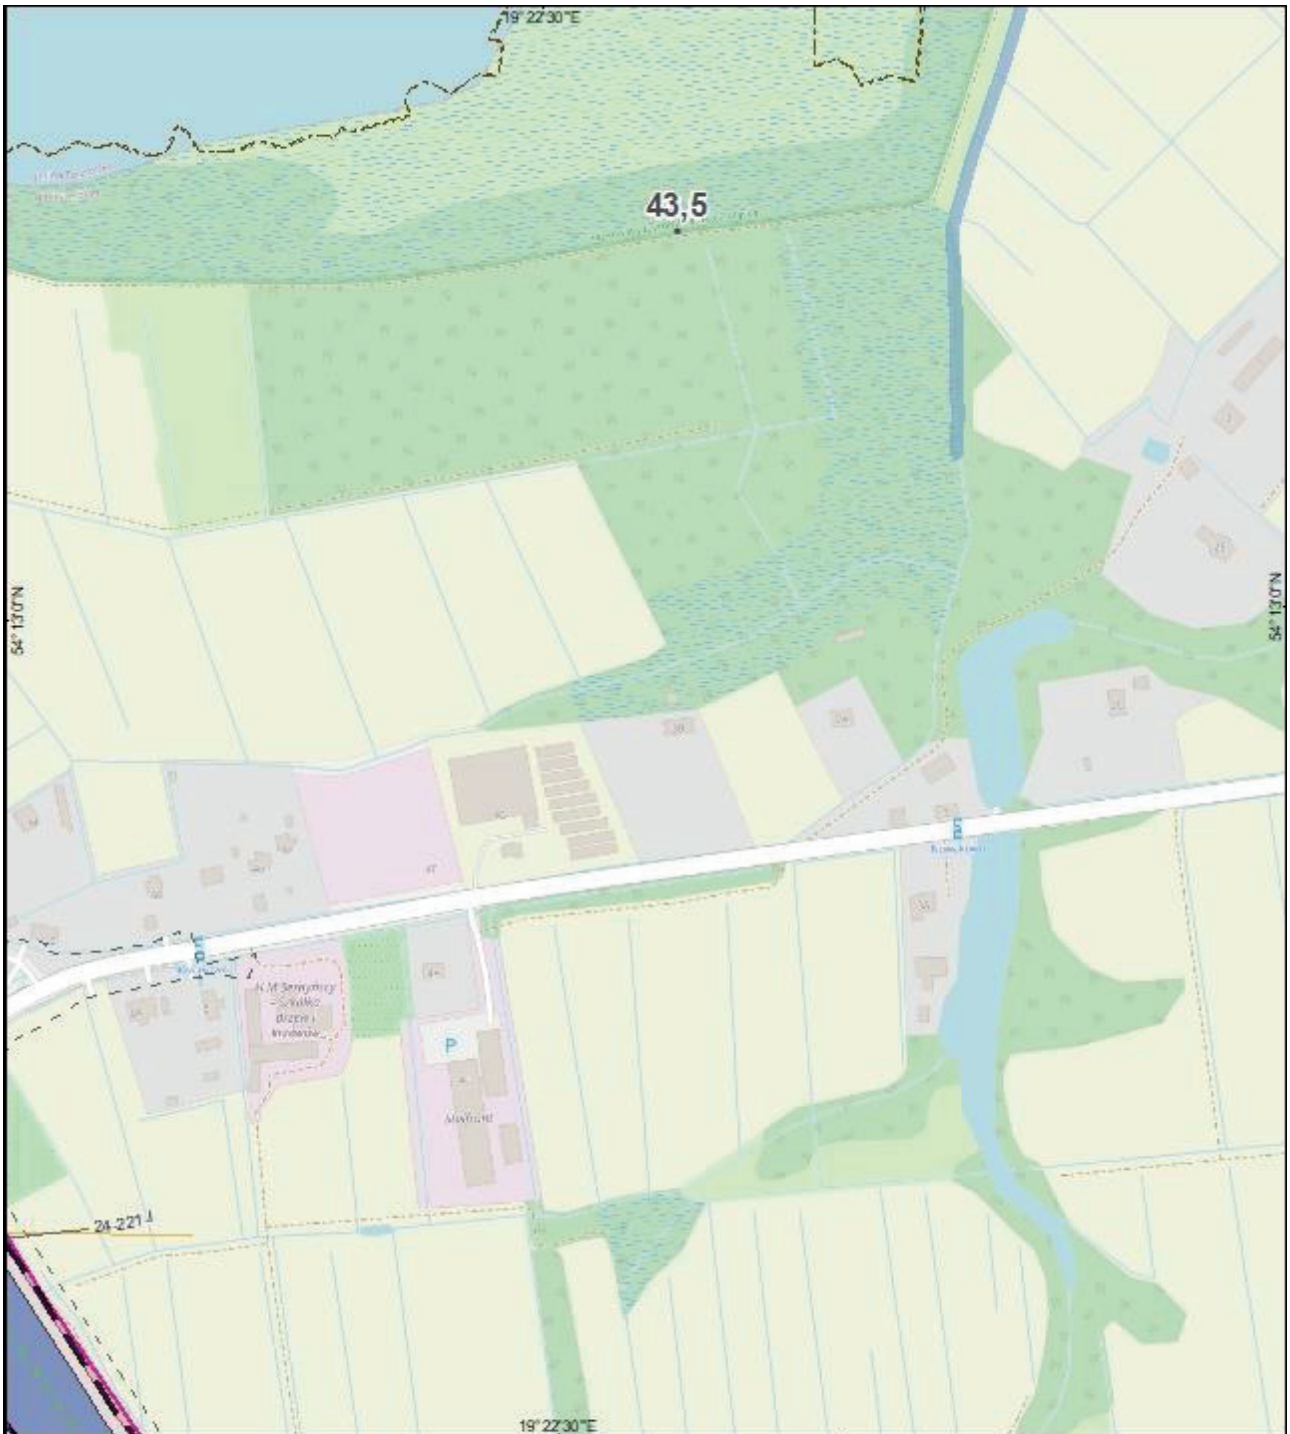

**PLAN ZAGOSPODAROWANIA PRZESTRZENNEGO
MORSKICH WÓD WEWNĘTRZNYCH
- PORT MORSKI W ELBLĄGU - RYSUNEK PLANU
SKALA 1 : 5 000
Arkusz: I2**

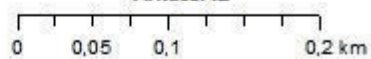


Układ odniesień: PL-1992, Elipsoida odniesienia: GR580

Data opracowania: listopad 2022 r.






**PLAN ZAGOSPODAROWANIA PRZESTRZENNEGO
MORSKICH WÓD WEWNĘTRZNYCH
- PORT MORSKI W ELBLĄGU - RYSUNEK PLANU
SKALA 1 : 5 000
Arkusz: J1**

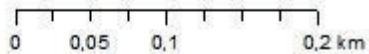


Układ odniesień: PL-1992, Elipsoida odniesienia: GR580

Data opracowania: listopad 2022 r.

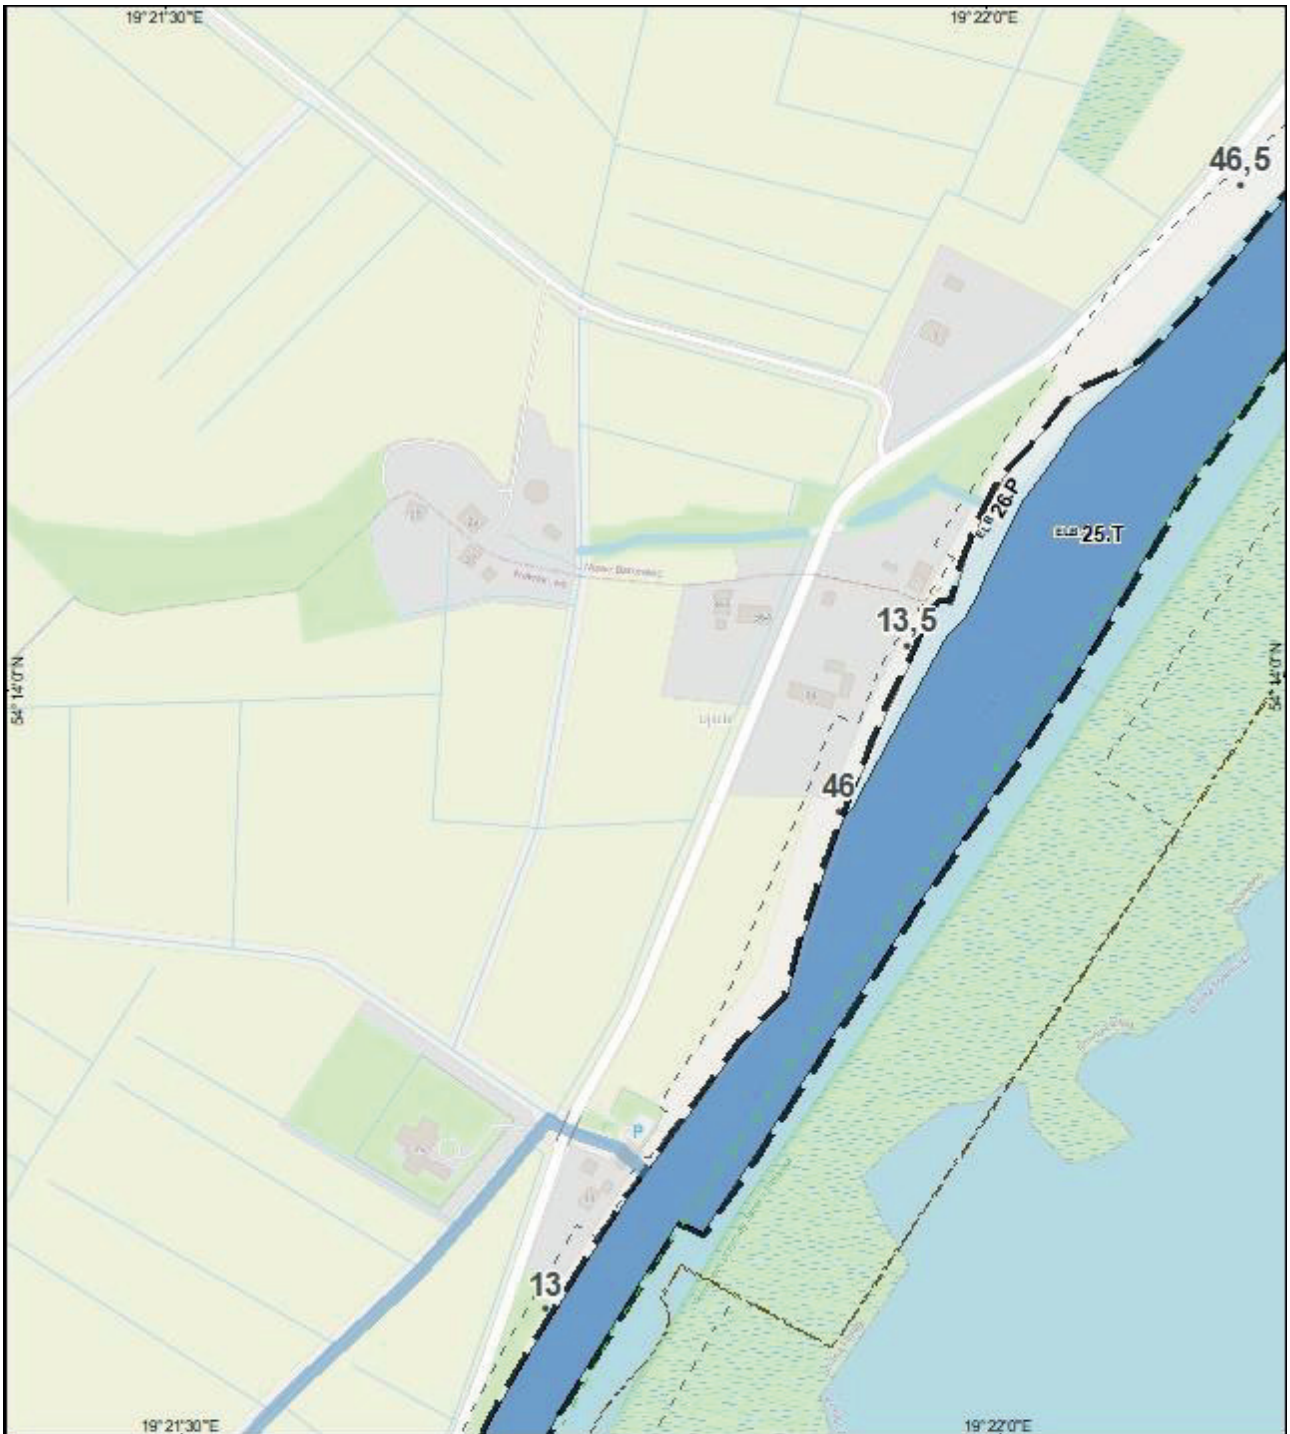


**PLAN ZAGOSPODAROWANIA PRZESTRZENNEGO
MORSKICH WÓD WEWNĘTRZNYCH
- PORT MORSKI W ELBLĄGU - RYSUNEK PLANU
SKALA 1 : 5 000
Arkusz: K1**

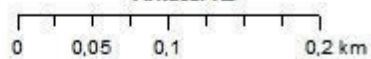


Układ odniesień: PL-1992, Elipsoida odniesienia: GR580

Data opracowania: listopad 2022 r.

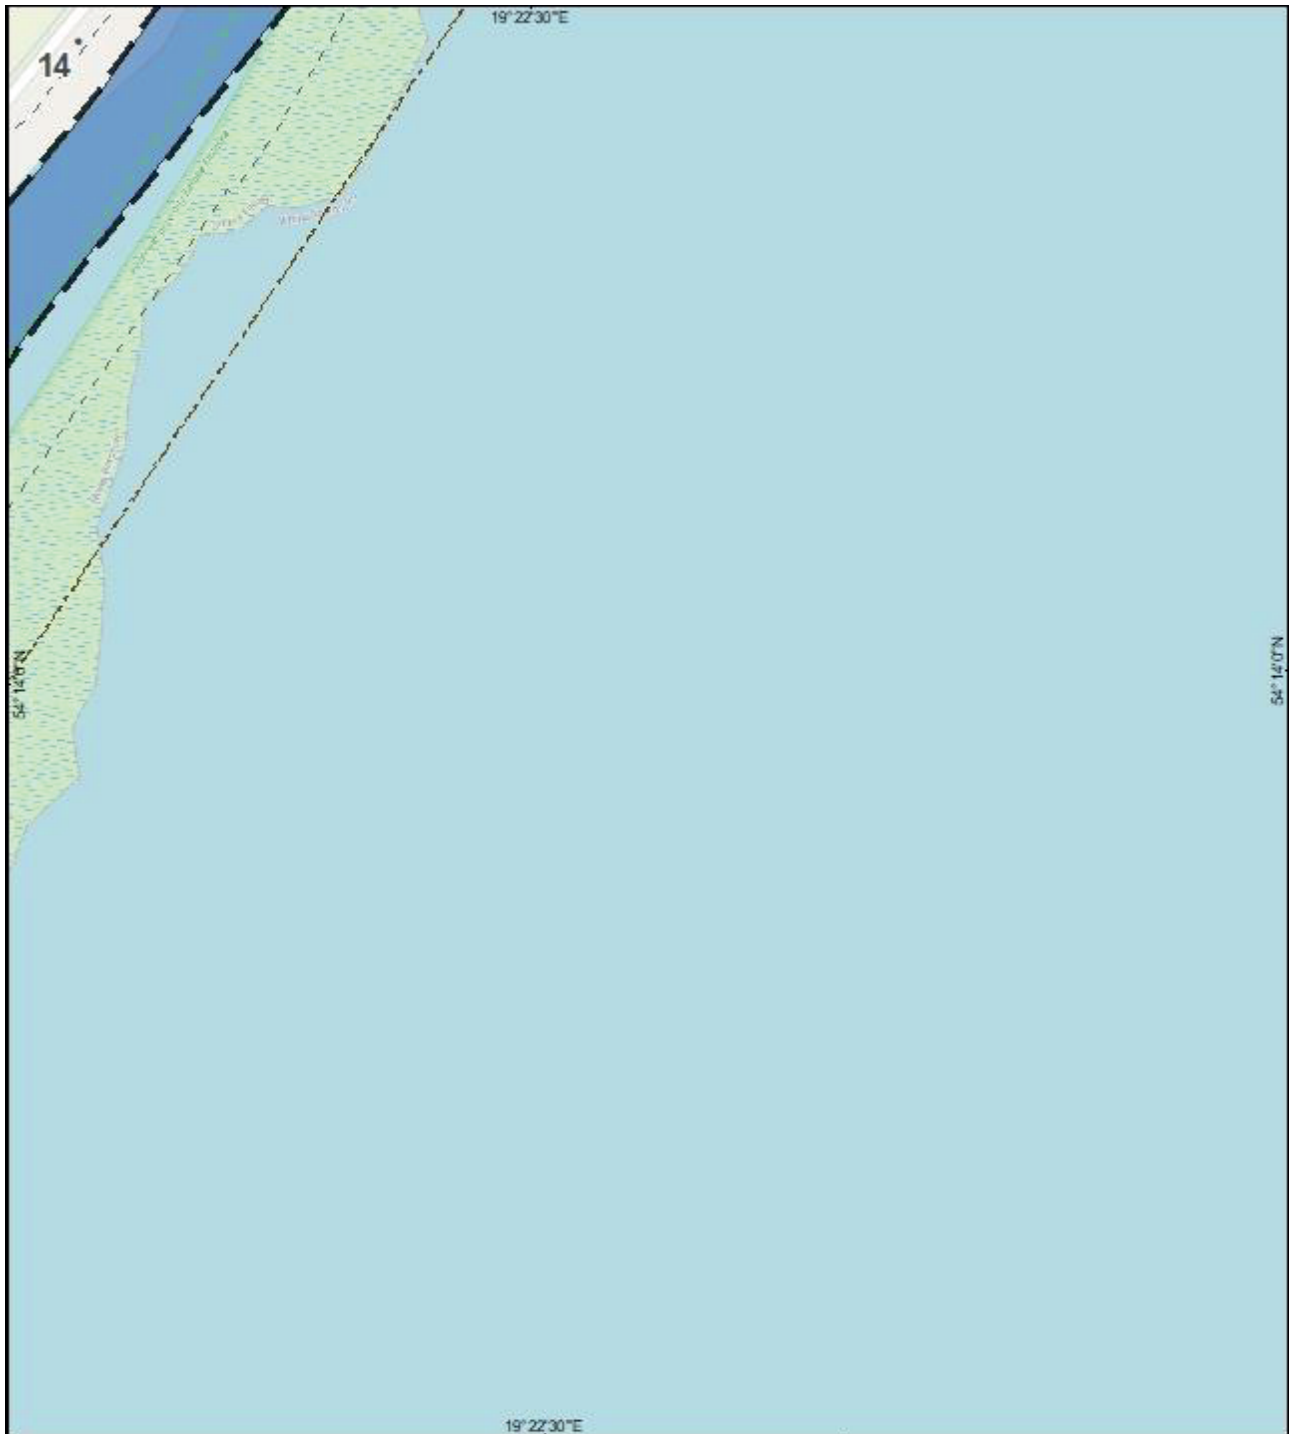

**PLAN ZAGOSPODAROWANIA PRZESTRZENNEGO
MORSKICH WÓD WEWNĘTRZNYCH
- PORT MORSKI W ELBLĄGU - RYSUNEK PLANU
SKALA 1 : 5 000
Arkusz: K2**


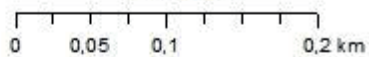


Układ odniesień: PL-1992, Elipsoida odniesienia: GRS80

Data opracowania: listopad 2022 r.



**PLAN ZAGOSPODAROWANIA PRZESTRZENNEGO
MORSKICH WÓD WEWNĘTRZNYCH
- PORT MORSKI W ELBLĄGU - RYSUNEK PLANU
SKALA 1 : 5 000
Arkusz: L1**

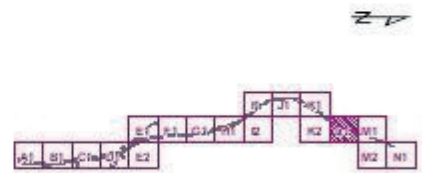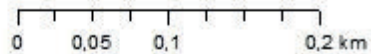


Układ odniesień: PL-1992, Elipsoida odniesienia: GR580

Data opracowania: listopad 2022 r.




**PLAN ZAGOSPODAROWANIA PRZESTRZENNEGO
MORSKICH WÓD WEWNĘTRZNYCH
- PORT MORSKI W ELBLĄGU - RYSUNEK PLANU
SKALA 1 : 5 000
Arkusz: M1**

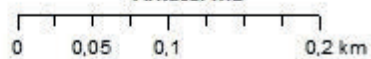


Układ odniesień: PL-1992, Elipsoida odniesienia: GR580

Data opracowania: listopad 2022 r.

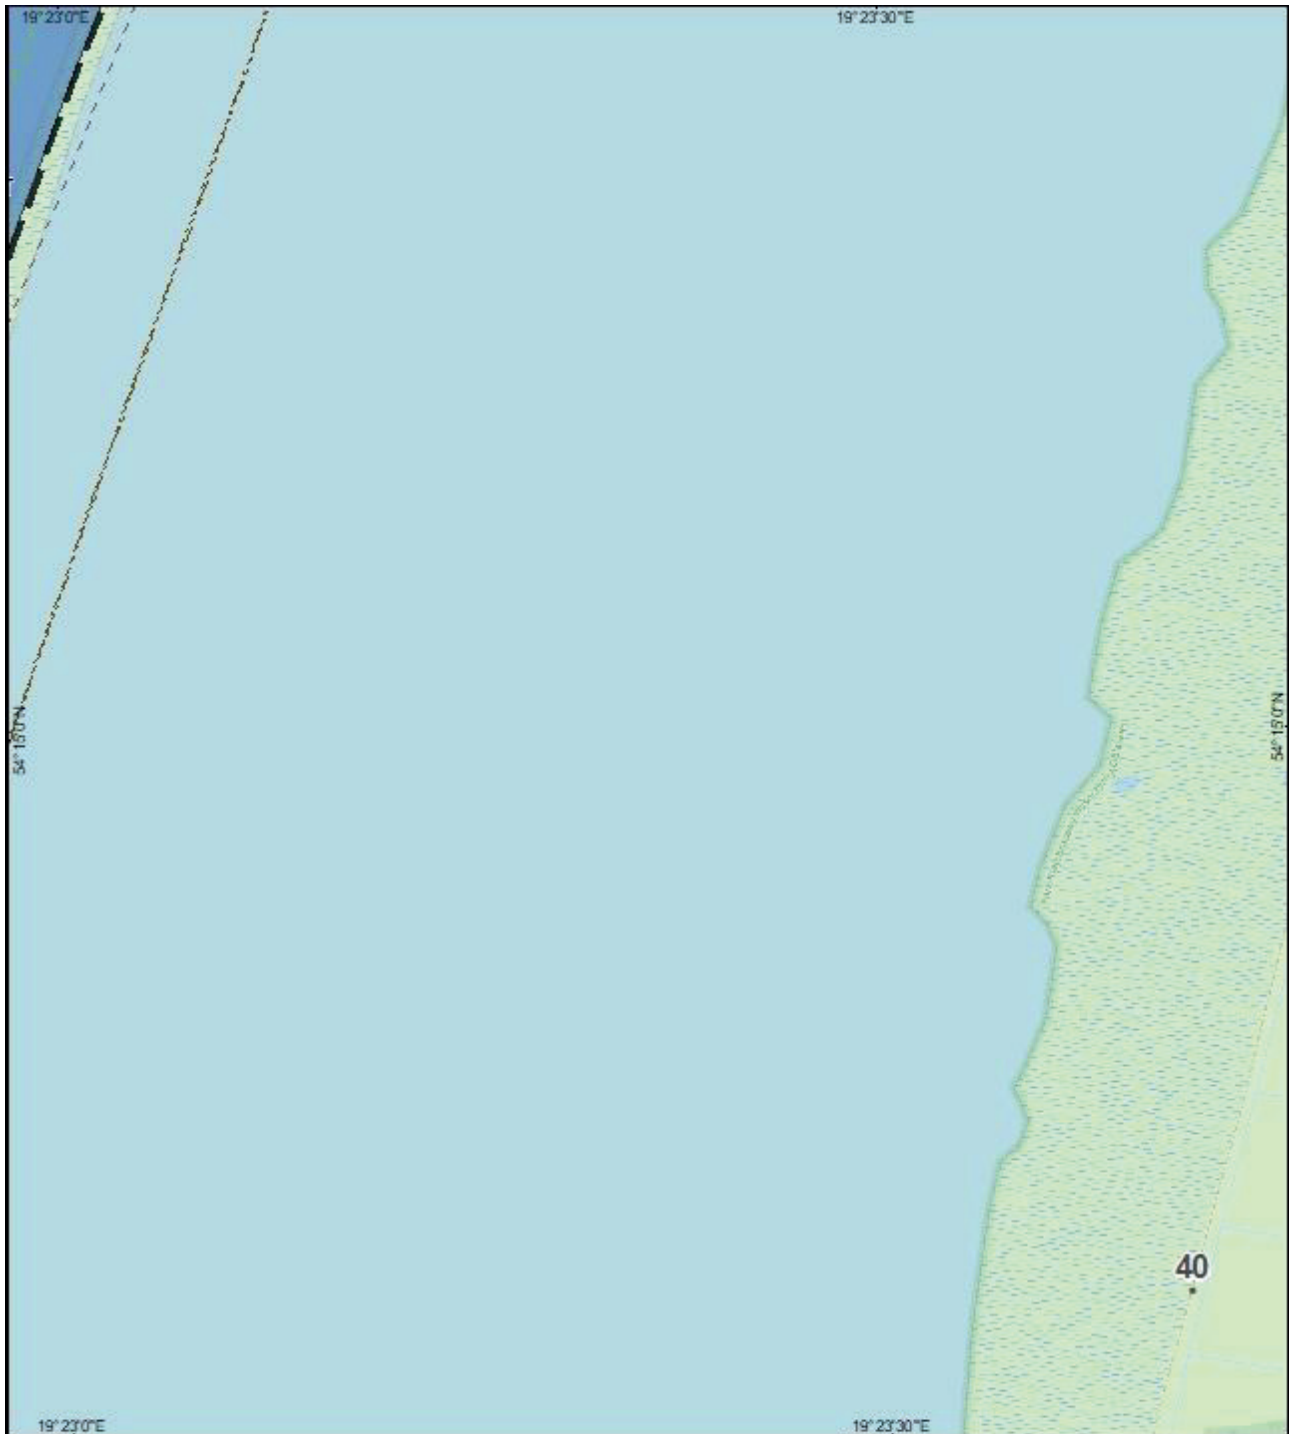


**PLAN ZAGOSPODAROWANIA PRZESTRZENNEGO
MORSKICH WÓD WEWNĘTRZNYCH
- PORT MORSKI W ELBLĄGU - RYSUNEK PLANU
SKALA 1 : 5 000
Arkusz: M2**

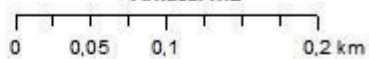


Układ odniesień: PL-1992, Elipsoida odniesienia: GR580

Data opracowania: listopad 2022 r.

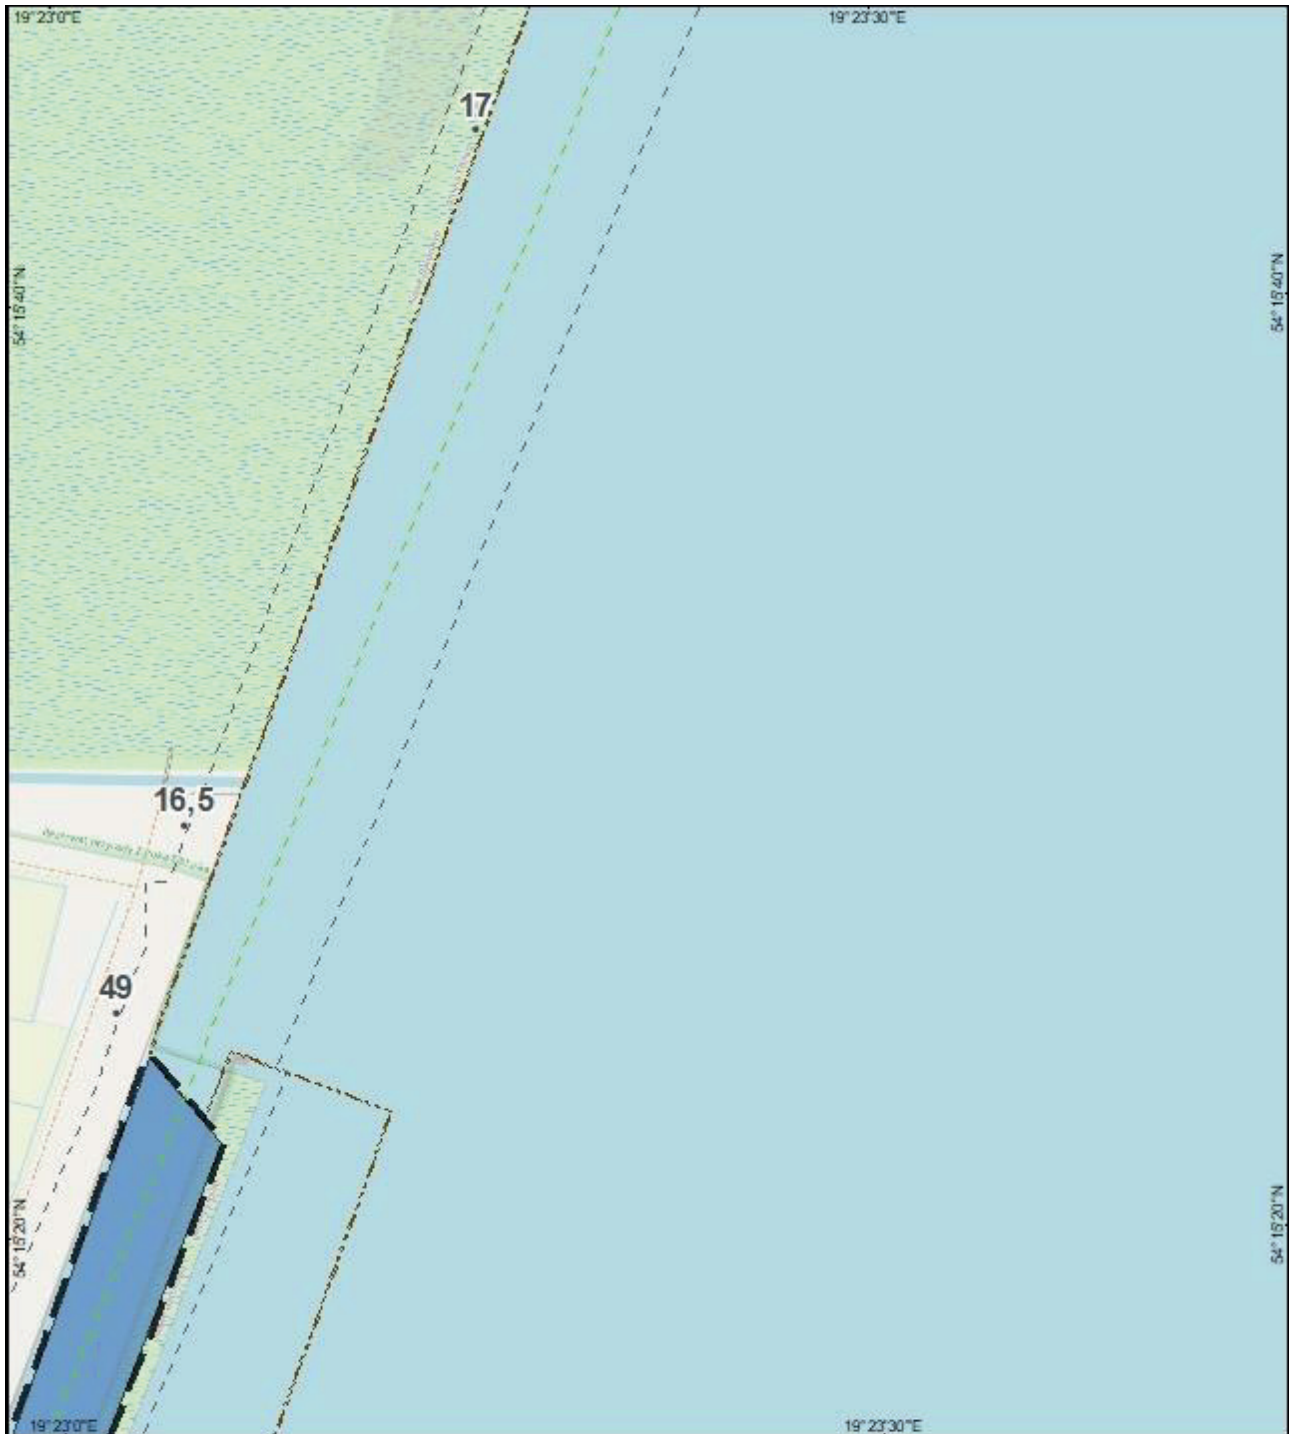

**PLAN ZAGOSPODAROWANIA PRZESTRZENNEGO
MORSKICH WÓD WEWNĘTRZNYCH
- PORT MORSKI W ELBLĄGU - RYSUNEK PLANU
SKALA 1 : 5 000
Arkusz: N1**

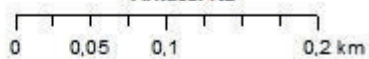




Układ odniesień: PL-1992, Elipsoida odniesienia: GR580

Data opracowania: listopad 2022 r.

Legenda




Administracyjne:

-  zakres opracowania planu
-  granica administracyjna gminy
-  granica portu morskiego w Elblągu
 - kilometraż rzeki Elbląg

Funkcje podstawowe:

-  T - transport
-  B - obronność i bezpieczeństwo państwa
-  Ip - funkcjonowanie portu
-  P - rezerwa dla przyszłego rozwoju
-  S - turystyka, sport i rekreacja
-  Sm - marina
-  Ds - kulturowe waterfronty



Funkcje dopuszczalne:

-  I - infrastruktura techniczna
-  S - turystyka, sport i rekreacja
-  Sm - marina


Informacyjne:

-  rzeka
-  most
-  rurociąg
-  linia napowietrzna - WN
-  linia napowietrzna - SN
-  linia kablowa - SN
-  linia napowietrzna WN - planowana

Inwestycje związane z realizacją drogi wodnej łączącej Zalew Wiślany z Zatoką Gdańską:

-  granica obszaru
-  oś toru wodnego łącząca st. "Elbląg" - P1

Oznaczenie akwenu

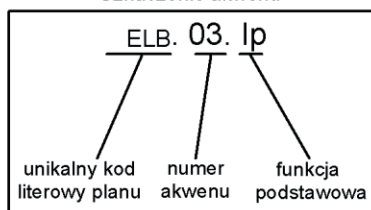

Oznaczenie podakwenu

